



ÚZEMNÝ PLÁN ZÓNY TRNAVA - CUKROVAR

NÁVRH RIEŠENIA

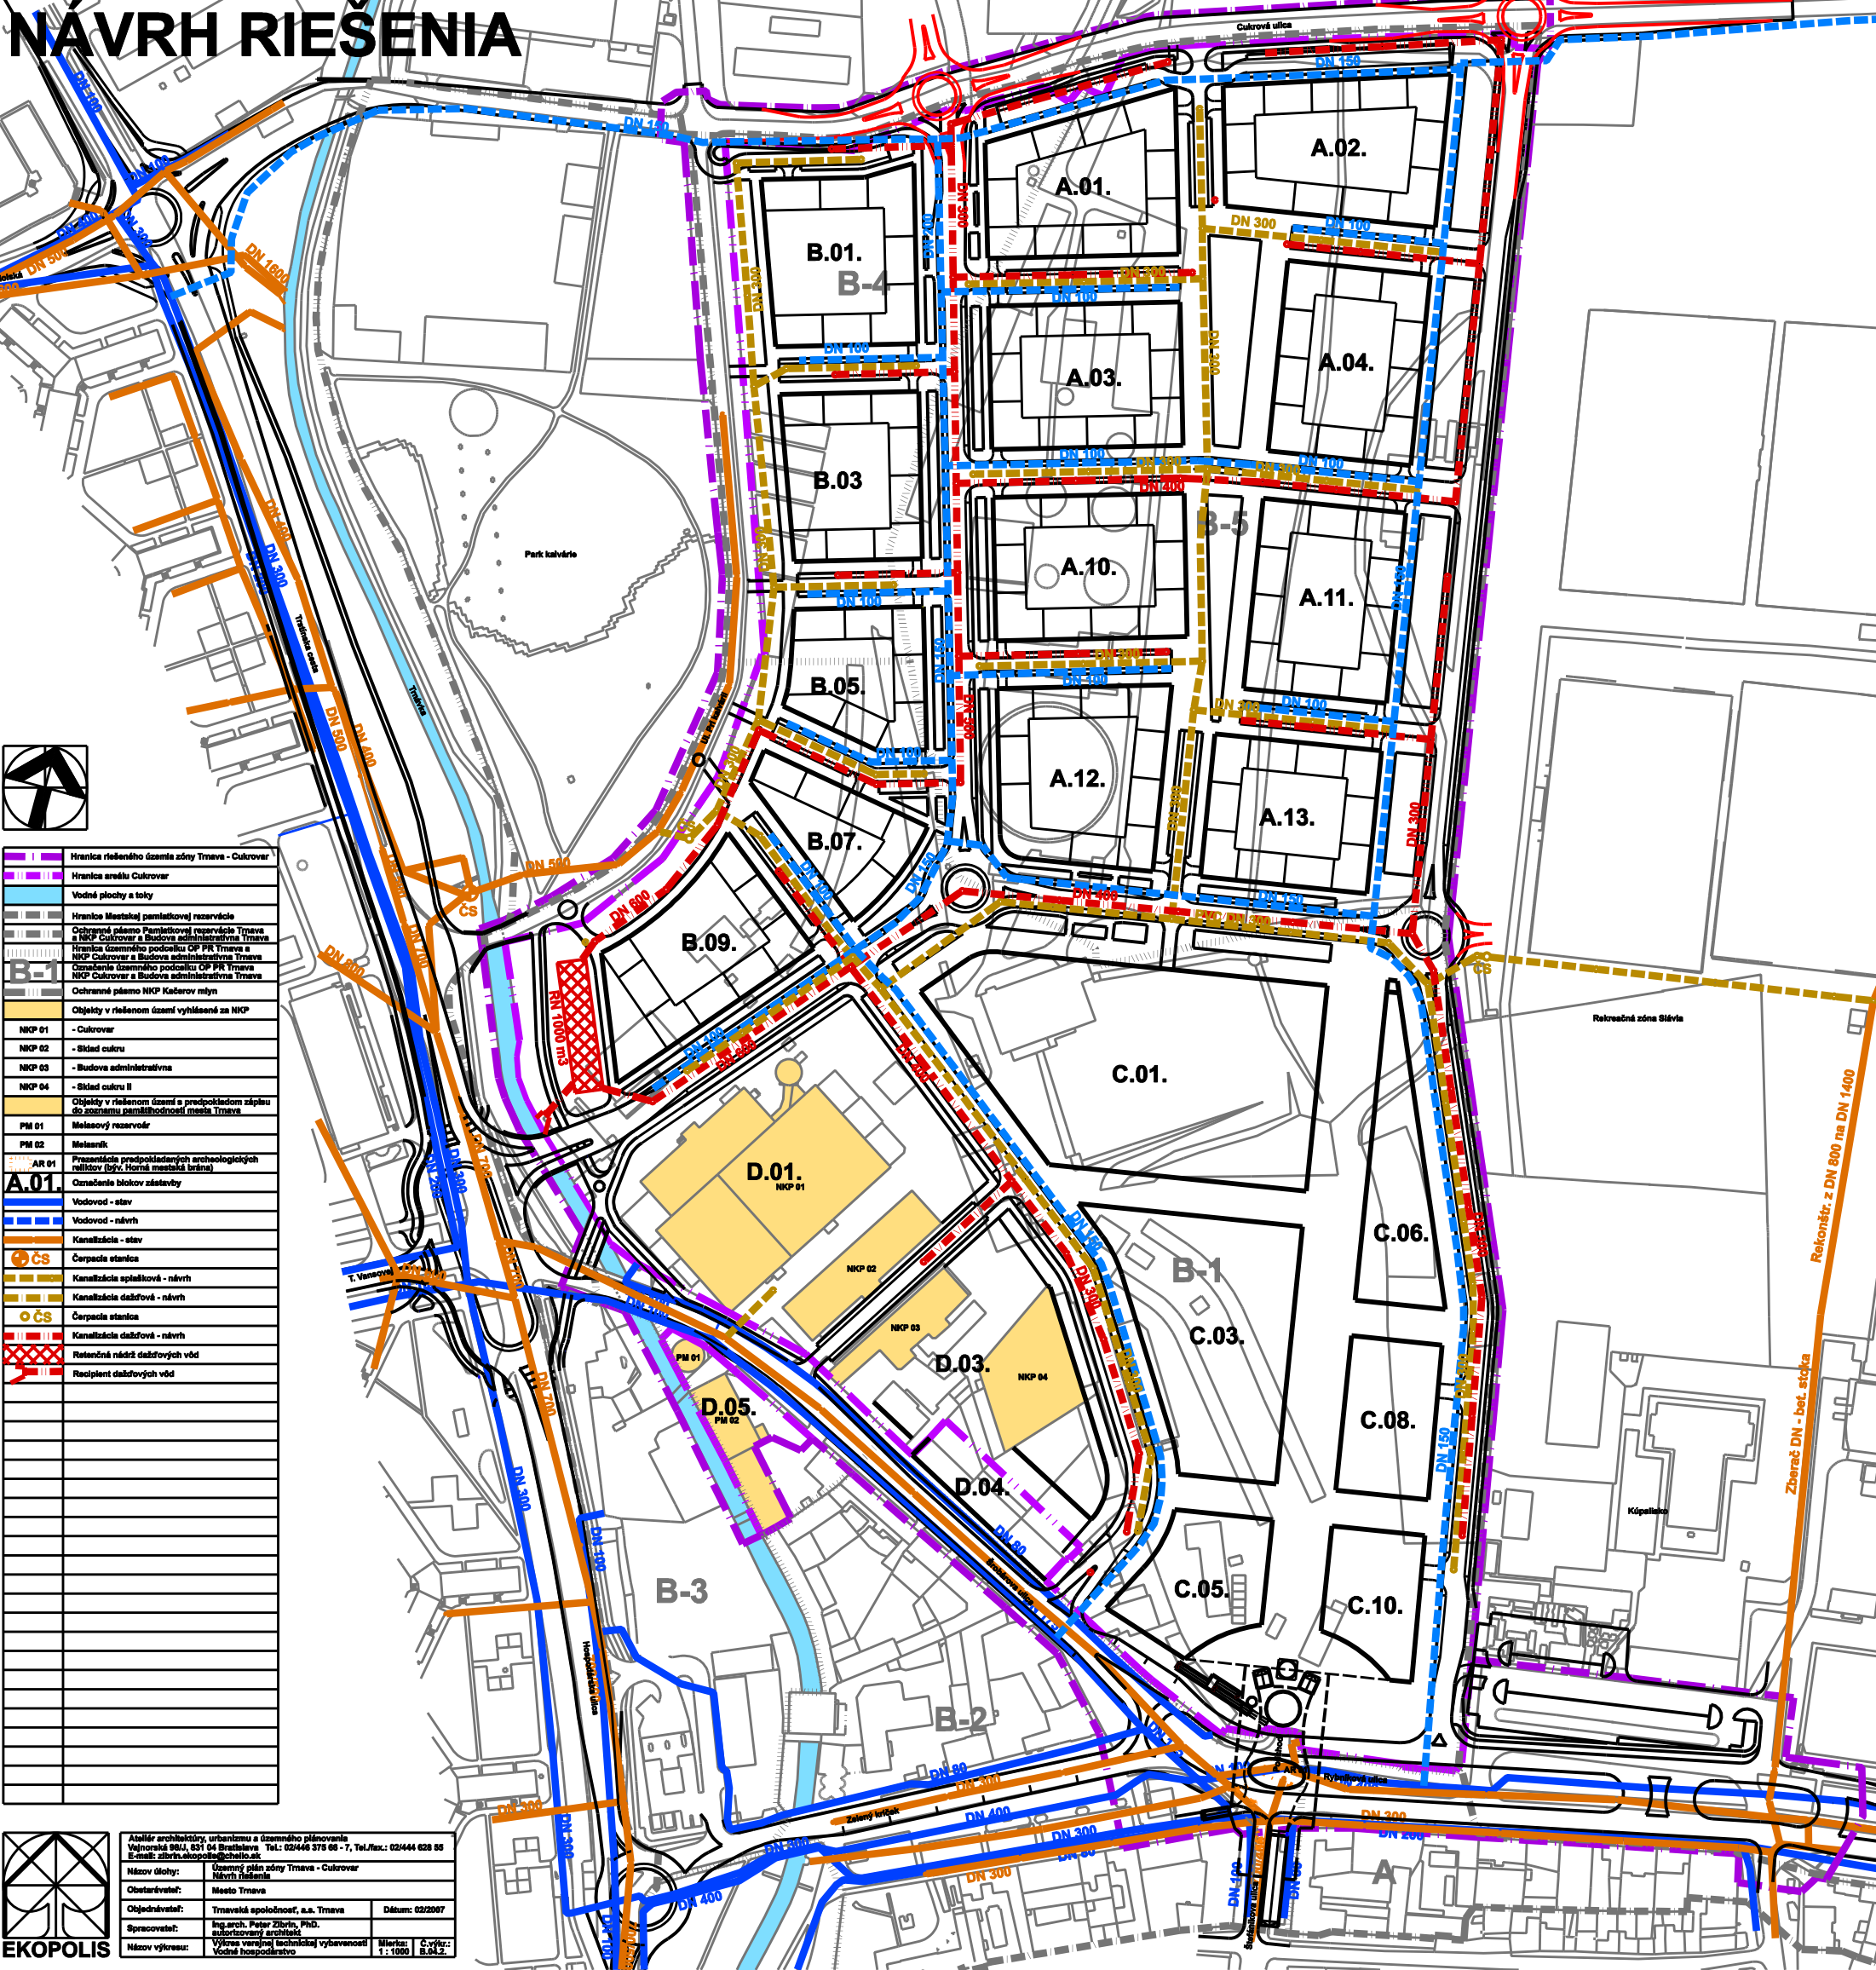

	Hranica riešeného územia zóny Trnava - Cukrovar
	Hranica areálu Cukrovar
	Vodné plochy a toky
	Hranica Mestského pamiatkovej rezervácie
	Ochranné pásmo Pamiatkovej rezervácie Trnava a NKP Cukrovar a Budova administratívna Trnava
	Hranica územného podzemia OP PR Trnava a NKP Cukrovar a Budova administratívna Trnava
	Označenie územného podzemia OP PR Trnava NKP Cukrovar a Budova administratívna Trnava
	Ochranné pásmo NKP Katarov mlyň
	Objekty v riešenom území vyhlásené za NKP
	NKP 01 - Cukrovar
	NKP 02 - Sídla osady
	NKP 03 - Budova administratívna
	NKP 04 - Sídla osady II
	Objekty v riešenom území s predpokladom záplav do soznamu pamätihodnosti mesta Trnava
	PM 01 - Melasový rezervár
	PM 02 - Melasník
	AR 01 - Prezentácia predpokladaných archeologických nálezov (býv. Horná mestská brána)
	A.01 - Označenie blokov zariadení
	Vodovod - stav
	Vodovod - návrh
	Kanalizácia - stav
	Kanalizácia - návrh
	ČS - Čerpacia stanica
	Kanalizácia splašková - návrh
	Kanalizácia dažďová - návrh
	ČS - Čerpacia stanica
	Kanalizácia dažďová - návrh
	Retenčná nádrž dažďových vôd
	Recipient dažďových vôd


Ateliér architektúry, urbanizmu a územného plánovania
 Veľkonošská 88/L, 821 04 Bratislava, Tel.: 02446 378 88 - 7, Tel./fax.: 02444 628 88
 E-mail: zfb@ekopolis.sk, info@ekopolis.sk

Názov školy: Územný plán zóny Trnava - Cukrovar
 Názov štádia: Návrh riešenia
 Objednávatel: Mesto Trnava
 Spracovateľ: Ing. arch. Peter Zdrin, PhD., autorovský zväzok
 Názov výkresu: Výkres vanej technickej vybavenosti Vojenské hospodárstvo

Dátum: 02/2007
 Mierka: 1 : 1000
 Č. výkresu: B.04.2