


# ÚZEMNÝ PLÁN ZÓNY TRNAVA - CUKROVAR NÁVRH RIEŠENIA

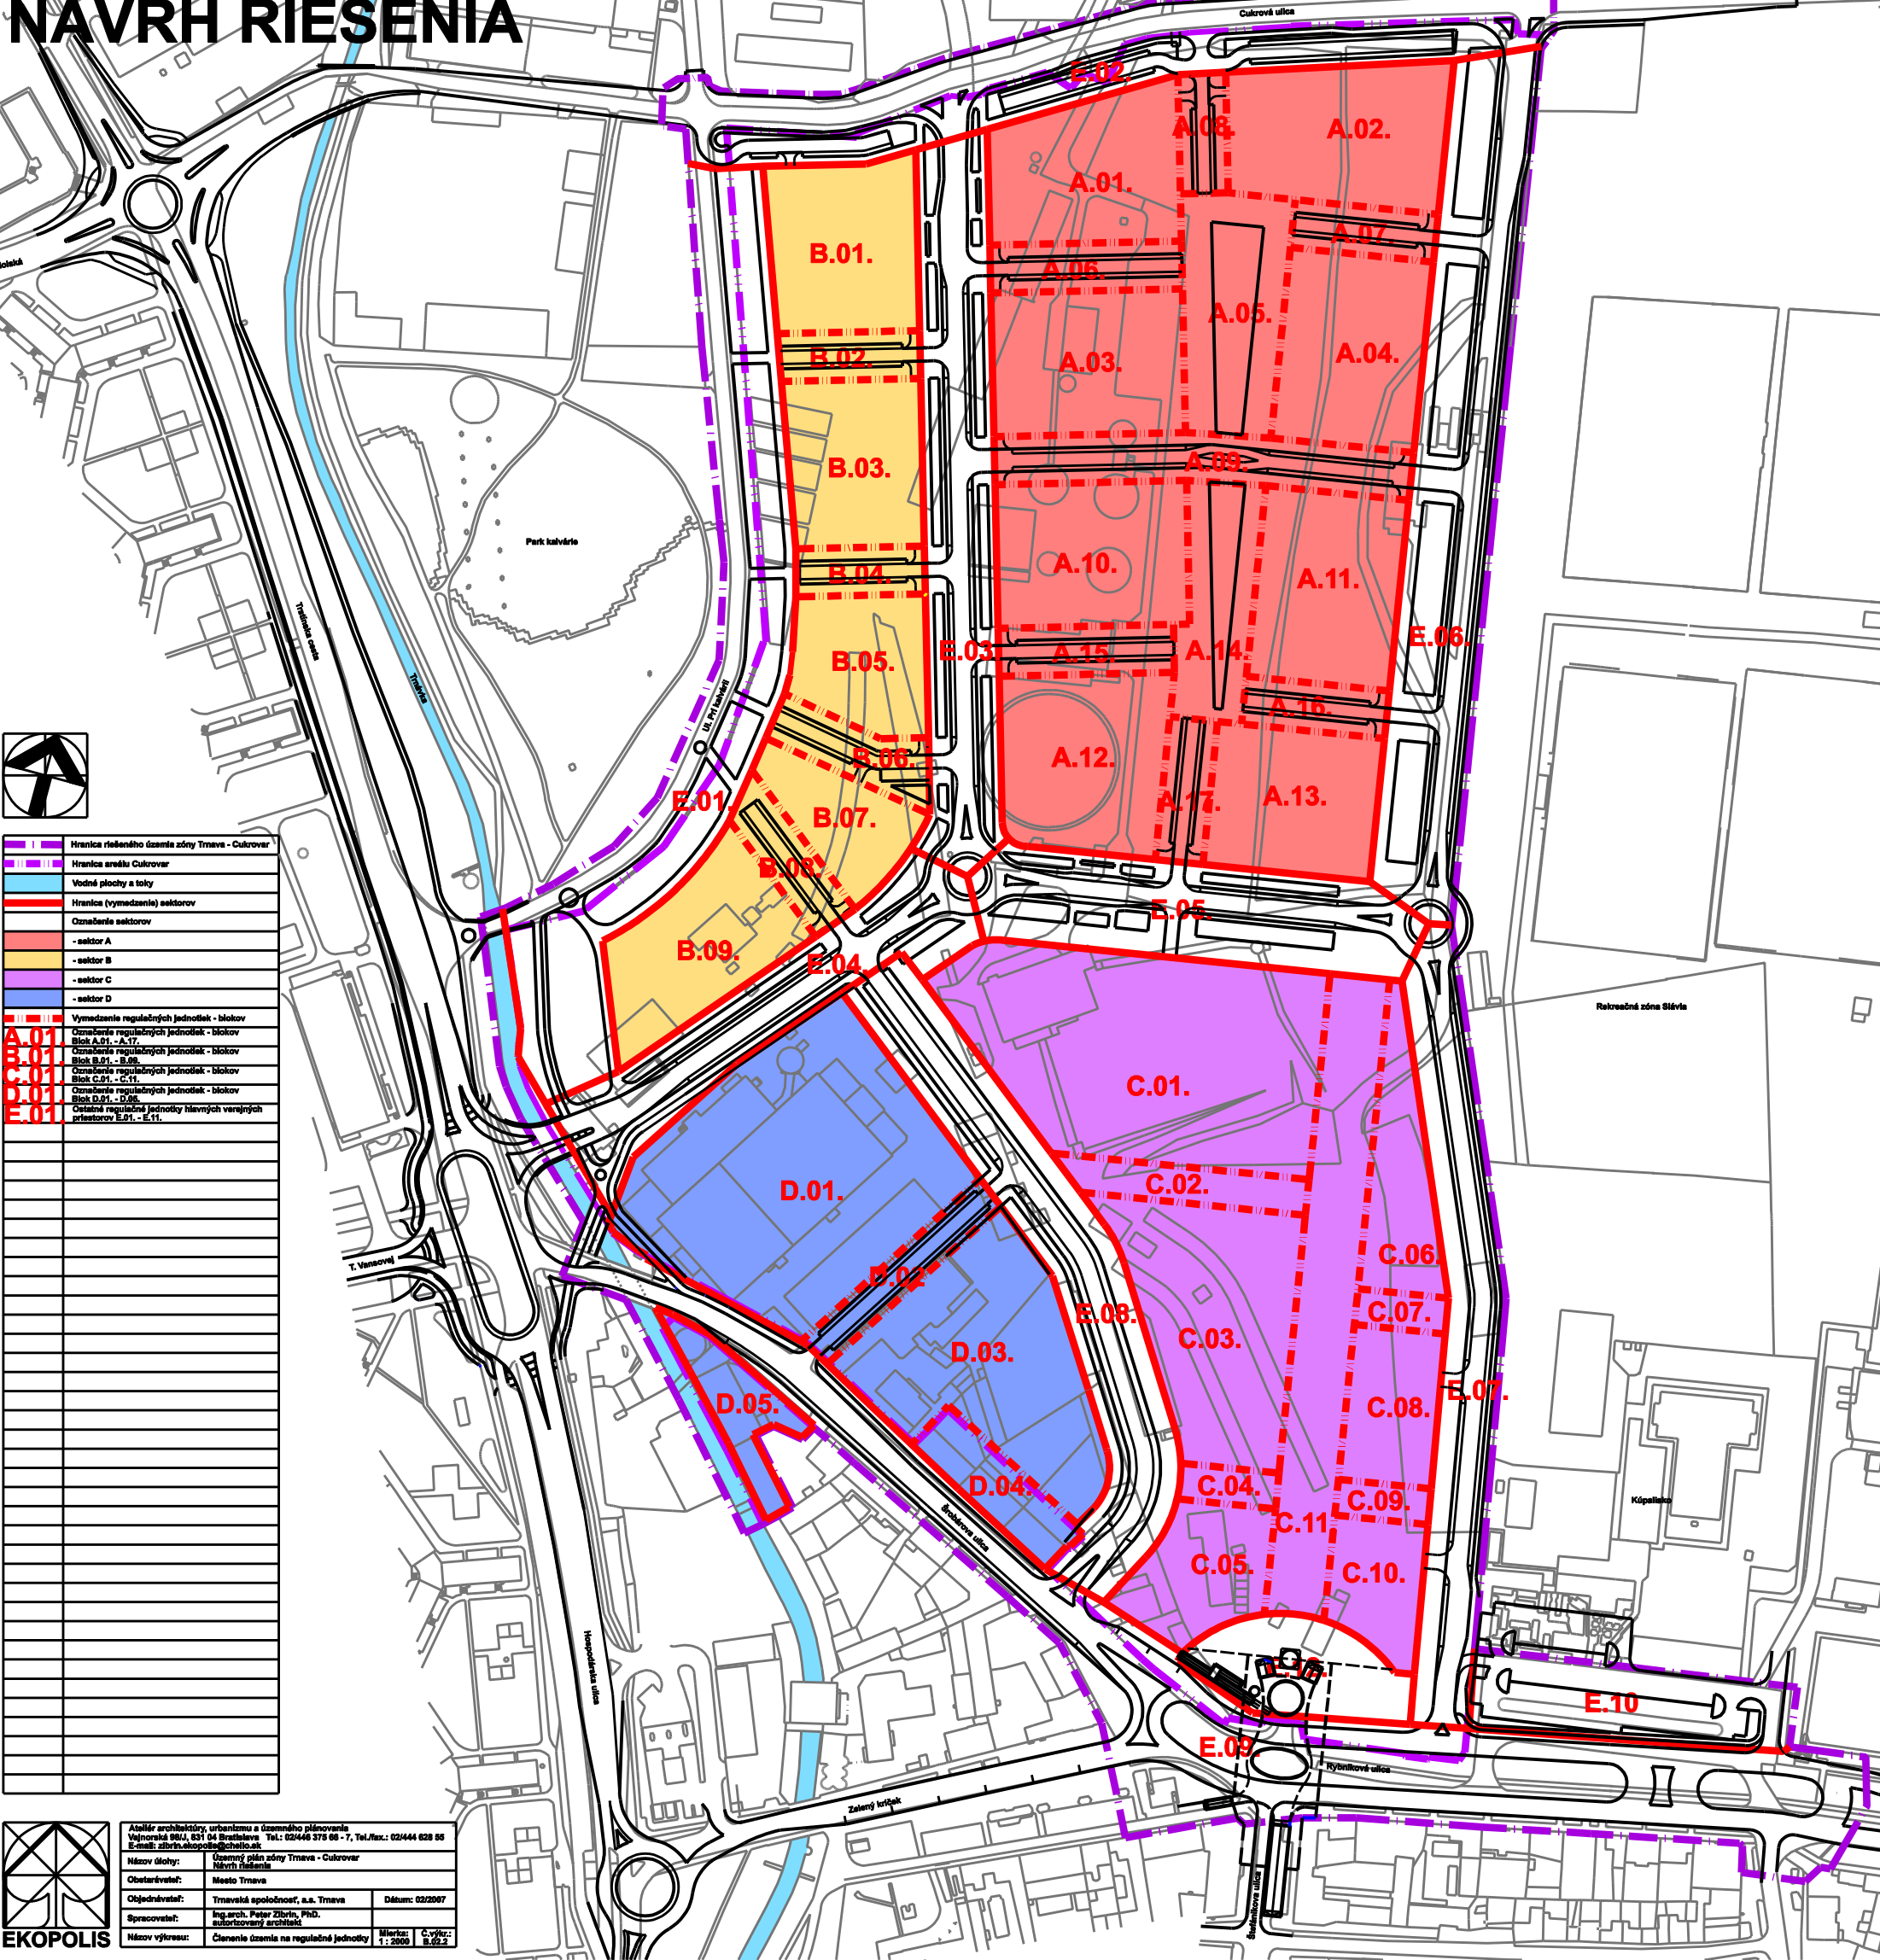

	Hranica riešeného územia zóny Trnava - Cukrovar
	Hranica areálu Cukrovar
	Vodné plochy a toky
	Hranica (vymedzenie) sektorov
	Označenie sektorov
	- sektor A
	- sektor B
	- sektor C
	- sektor D
	Vymedzenie regulačných jednotiek - blokov
	Označenie regulačných jednotiek - blokov Blok A.01. - A.17.
	Označenie regulačných jednotiek - blokov Blok B.01. - B.09.
	Označenie regulačných jednotiek - blokov Blok C.01. - C.11.
	Označenie regulačných jednotiek - blokov Blok D.01. - D.05.
	Označenie regulačných jednotiek hlavných verejných priestorov E.01. - E.11.



Ateliér architektúry, urbanizmu a územného plánovania  
 Veľkonošská 88/A, 821 04 Bratislava, Tel.: 02446 378 88 - 7, Tel./fax.: 02444 828 88  
 E-mail: zfb@ekopolis.sk  
 Názov školy: Územný plán zóny Trnava - Cukrovar  
 Obstarávateľ: Mesto Trnava  
 Objednávateľ: Trnavašská spoločnosť, s.a. Trnava Dátum: 02/2007  
 Spracovateľ: Ing. arch. Peter Zborin, PhD. Miesto: C. výkres:  
 Názov výkresu: Členenie územia na regulačné jednotky Mierka: 1 : 2000 Č. výkresu: B.02.2